



CIMETIERE DE LUYNES

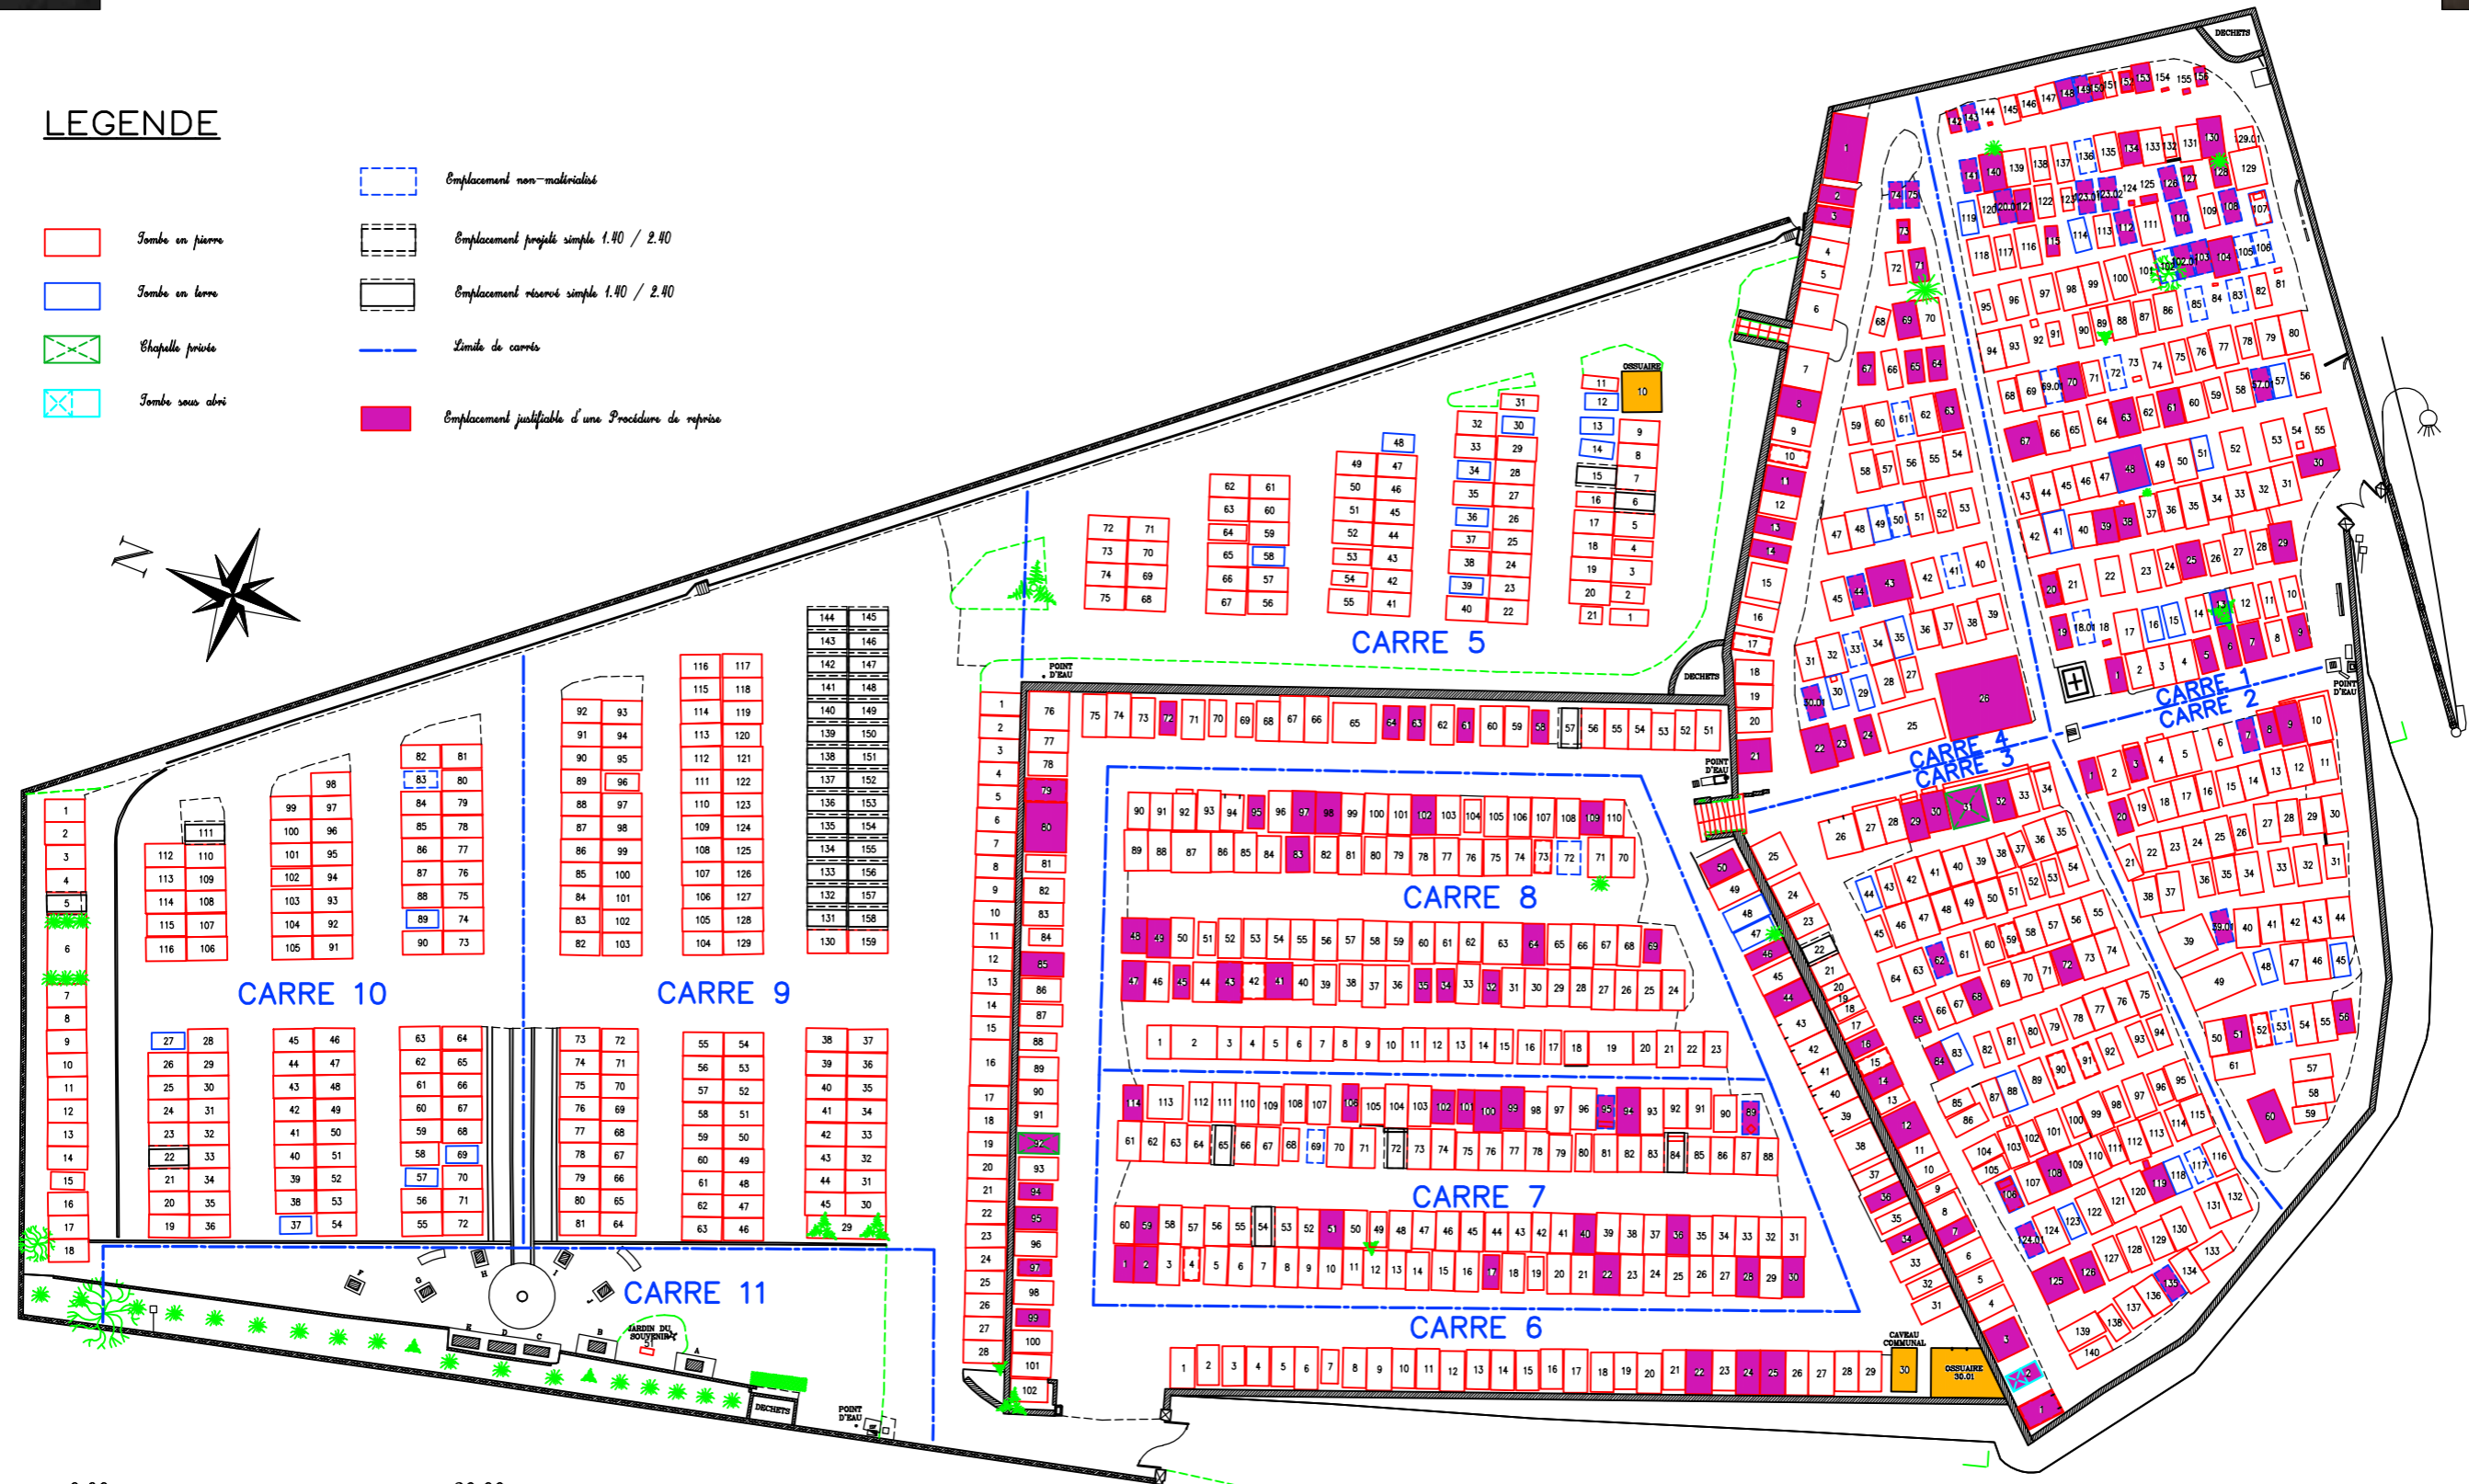

LEGENDE

- Tombe en pierre
- Tombe en terre
- Chapelle privée
- Tombe sous abri
- Emplacement non-matérialisé
- Emplacement projeté simple 1.40 / 2.40
- Emplacement réservé simple 1.40 / 2.40
- Limite de carrés
- Emplacement justifiable d'une Procédure de reprise

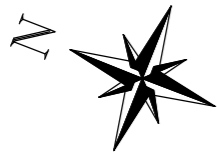

0,00 20,00

LUYNES		37
	ITV	INTERVENTION
ATC	EG	
TOPO	FC	
EDI	OE	
DAO	OE	
SDC	IA	06/09/2013
LIV	IA	03/10/2013
PLAN REDUIT POUR AFFICHAGE		

A titre indicatif :

- Caveau communal/Usuaire
- Emplacement délimité par une bordure ou une ferronnerie
- Ouverture de caveau visible par le devant
- Emplacement réservé sans acte

CARRÉ 11 LEGENDE

- Case occupée
- Case vide

